



NARAMOWICE

ul. Maków Polnych

# A.M02



piętro

0



liczba pokoi

2



balkon/taras

1

01	komunikacja	4,15 m <sup>2</sup>
02	łazienka	4,85 m <sup>2</sup>
03	pokój	10,25 m <sup>2</sup>
04	pokój dzienny z aneksem	20,93 m <sup>2</sup>


## 40,18 m<sup>2</sup>

O	ogródek	37,66 m <sup>2</sup>
T	taras	7,63 m <sup>2</sup>


Umeblowanie pomieszczeń ma charakter poglądowy ilustrujący gabaryty przestrzeni i nie stanowi oferty handlowej.  
Podana na karcie powierzchnia pomieszczeń jest powierzchnią projektowaną i może nieznacznie odbiegać od powierzchni w zrealizowanym obiekcie.  
Obmiar powierzchni użytkowej lokalu mieszkalnego przeprowadzono zgodnie z normą PN-ISO 9836:1997 tj. powierzchnia użytkowa lokalu jest obliczona w metrach kwadratowych z dokładnością do dwóch miejsc po przecinku, dla lokalu w stanie wykończonym na poziomie podłogi (nie licząc listew cokołowych, progów itp.)

■ Ściany nierozbieralne  
■ Ściany działowe


▤ R - okno rozwiernie | R/U - okno uchylno-rozwiernie | S - okno stałe

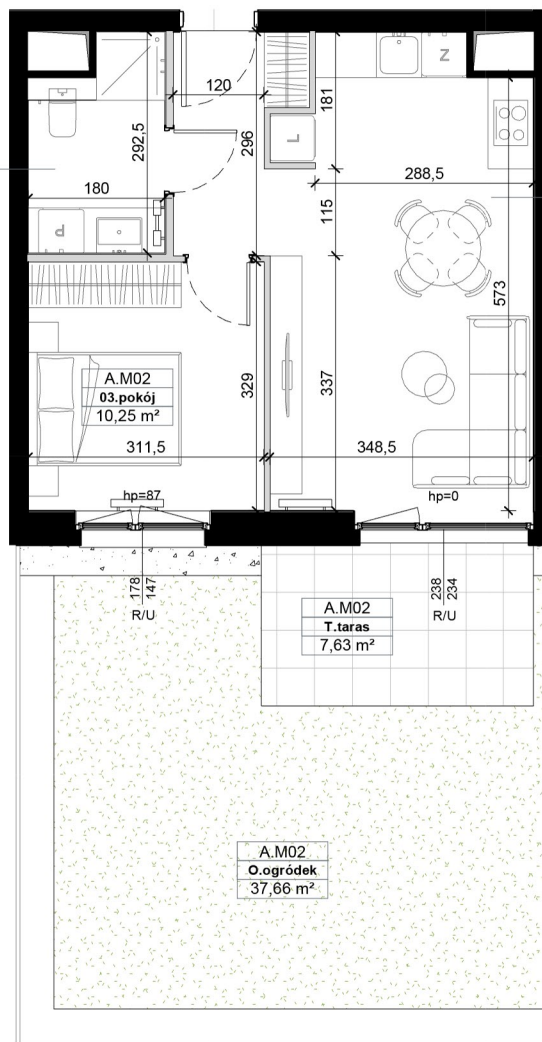


SKALA 1:100

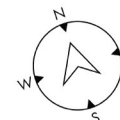

## SCHEMAT OSIEDLA

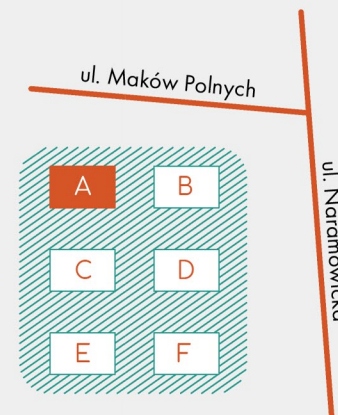

## RZUT KONDYGNACJI

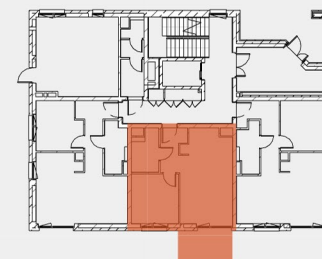

### Biuro sprzedaży:

ul. Palacza 144 | 60-278 Poznań  
T: +48 605 258 888

E: [notonaramowice@dudadevelopment.pl](mailto:notonaramowice@dudadevelopment.pl)  
[www.notonaramowice.pl](http://www.notonaramowice.pl)