



NARAMOWICE

ul. Maków Polnych

# F.M18



piętro

0



liczba pokoi

2



balkon/taras


1

01	komunikacja	8,76 m <sup>2</sup>
02	łazienka	5,53 m <sup>2</sup>
03	pokój	9,12 m <sup>2</sup>
04	pokój dzienny	17,62 m <sup>2</sup>
05	kuchnia	7,98 m <sup>2</sup>

## 49,01 m<sup>2</sup>

O	ogródek	114,74 m <sup>2</sup>
T	taras	7,63 m <sup>2</sup>


Umeblowanie pomieszczeń ma charakter poglądowy ilustrujący gabaryty przestrzeni i nie stanowi oferty handlowej.  
Podana na karcie powierzchnia pomieszczeń jest powierzchnią projektowaną i może nieznacznie odbiegać od powierzchni w zrealizowanym obiekcie.  
Obmiar powierzchni użytkowej lokalu mieszkalnego przeprowadzono zgodnie z normą PN-ISO 9836:1997 tj. powierzchnia użytkowa lokalu jest obliczona w metrach kwadratowych z dokładnością do dwóch miejsc po przecinku, dla lokalu w stanie wykończonym na poziomie podłogi (nie licząc listw cokołowych, progów itp.)

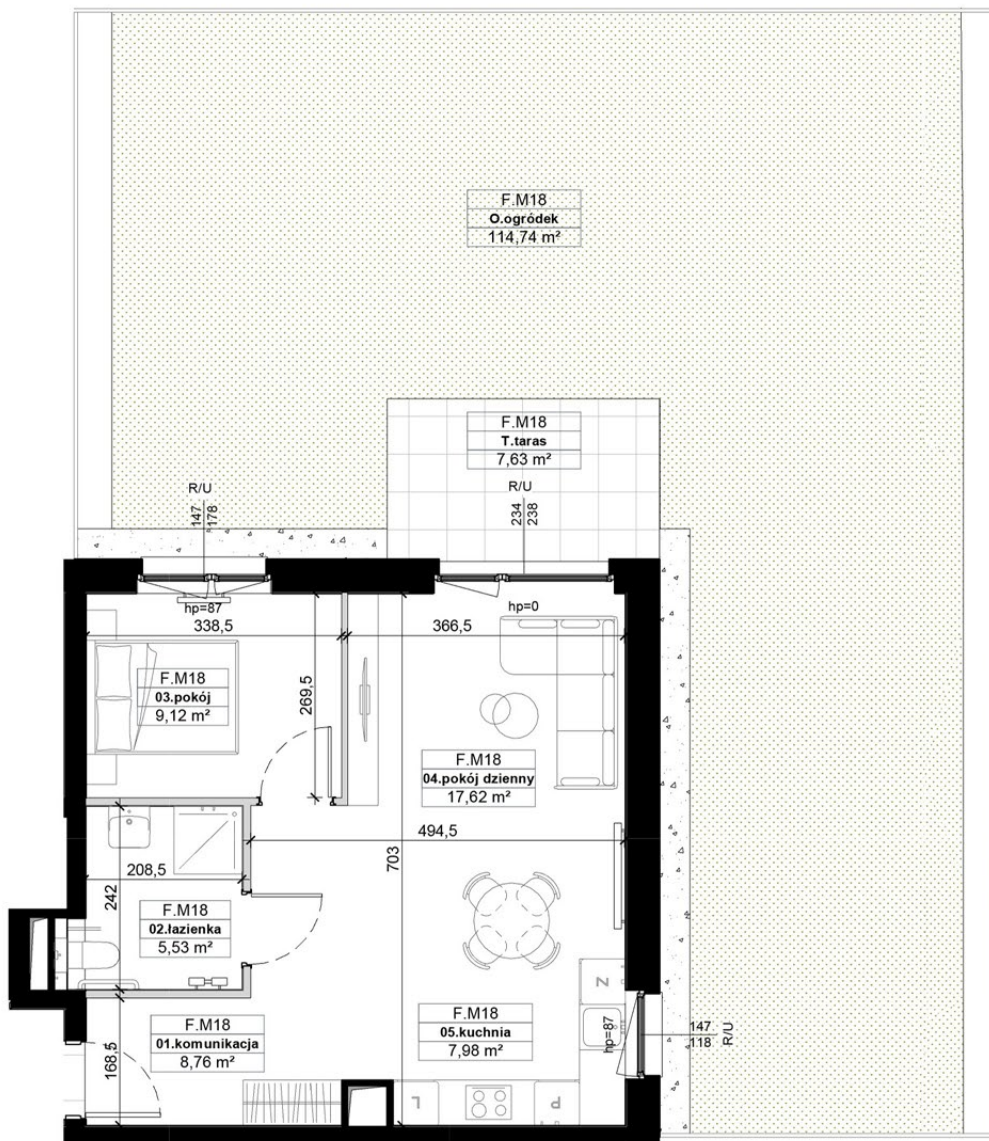

Mieszkanie dostosowane do potrzeb osób z niepełnosprawnościami

- Ściany nierozbieralne
- Ściany działowe


R - okno rozwiernie | R/U - okno uchylno-rozwiernie | S - okno stałe

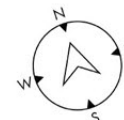

SKALA 1:100



## SCHEMAT OSIEDLA

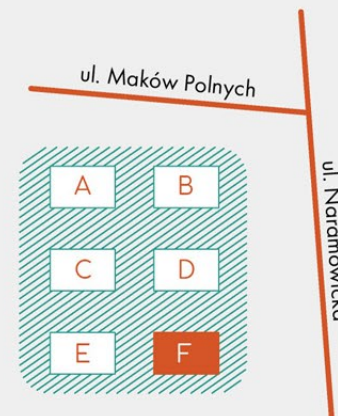

## RZUT KONDYGNACJI



### Biuro sprzedaży:

ul. Palacza 144 | 60-278 Poznań

T: +48 605 258 888

E: notonaramowice@dudadevelopment.pl

www.notonaramowice.pl