

ul. Maków Polnych

B.M26



piętro

1



liczba pokoi

2



balkon/taras

1

01	komunikacja	6,15 m ²
02	łazienka	4,64 m ²
03	pokój dzienny z aneksem	17,09 m ²
04	pokój	8,00 m ²


35,88 m²

B	balkon	6,22 m ²
---	--------	---------------------

Umeblowanie pomieszczeń ma charakter poglądowy ilustrujący gabaryty przestrzeni i nie stanowi oferty handlowej.

Podana na karcie powierzchnia pomieszczeń jest powierzchnią projektowaną i może nieznacznie odbiegać od powierzchni w zrealizowanym obiekcie.


Obmiar powierzchni użytkowej lokalu mieszkalnego przeprowadzono zgodnie z normą PN-ISO 9836:1997 tj. powierzchnia użytkowa lokalu jest obliczona w metrach kwadratowych z dokładnością do dwóch miejsc po przecinku, dla lokalu w stanie wykończonym na poziomie podłogi (nie licząc listew cokołowych, progów itp.)

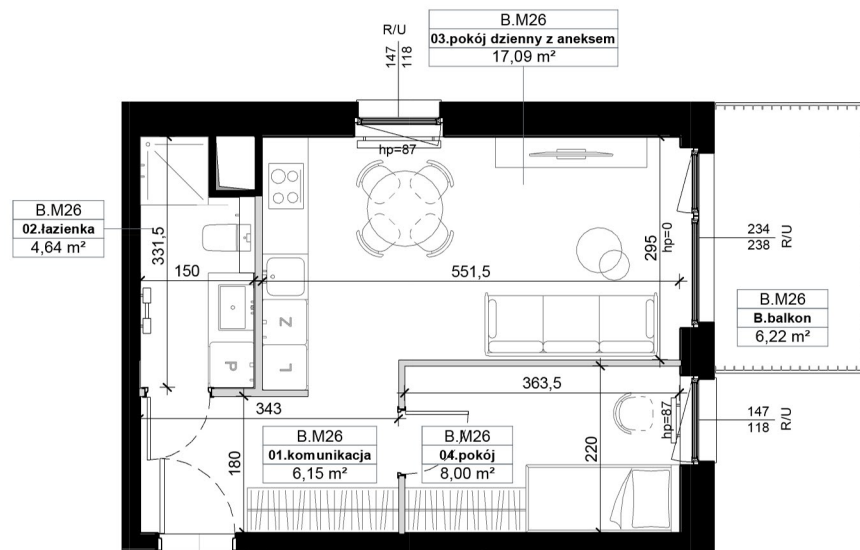


Ściany nierozbieralne
 Ściany działowe

R - okno rozwiernie |
 R/U - okno uchylno-rozwiernie |
 S - okno stałe

SKALA 1:100

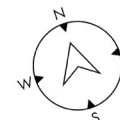

SCHEMAT OSIEDLA

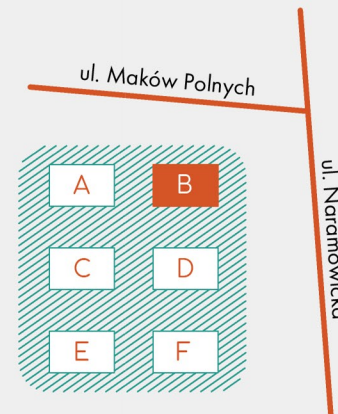

RZUT KONDYGNACJI

