



NARAMOWICE

ul. Maków Polnych

C.M34



piętro

1



liczba pokoi

2



balkon/taras

1

01	komunikacja	7,18 m ²
02	pokój	10,41 m ²
03	pokój dzienny z aneksem	24,68 m ²
04	łazienka	4,65 m ²


46,92 m²

B	balkon	6,22 m ²
---	--------	---------------------


Umeblowanie pomieszczeń ma charakter poglądowy ilustrujący gabaryty przestrzeni i nie stanowi oferty handlowej.

Podana na karcie powierzchnia pomieszczeń jest powierzchnią projektowaną i może nieznacznie odbiegać od powierzchni w zrealizowanym obiekcie.


Obmiar powierzchni użytkowej lokalu mieszkalnego przeprowadzono zgodnie z normą PN-ISO 9836:1997 tj. powierzchnia użytkowa lokalu jest obliczona w metrach kwadratowych z dokładnością do dwóch miejsc po przecinku, dla lokalu w stanie wykończonym na poziomie podłogi (nie licząc listew cokołowych, progów itp.)

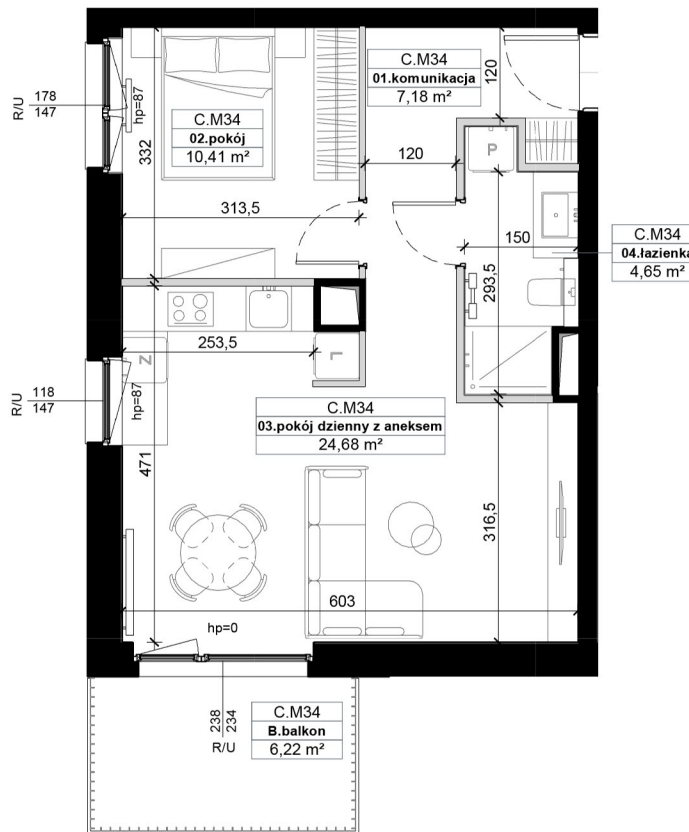


 Ściany nierozbieralne
 Ściany działowe

 R - okno rozwiernie | R/U - okno uchylno-rozwiernie | S - okno stałe


SKALA 1:100

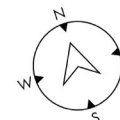

SCHEMAT OSIEDLA

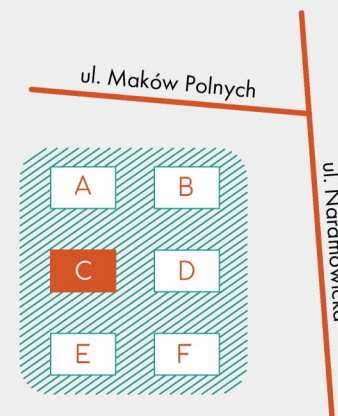

RZUT KONDYGNACJI

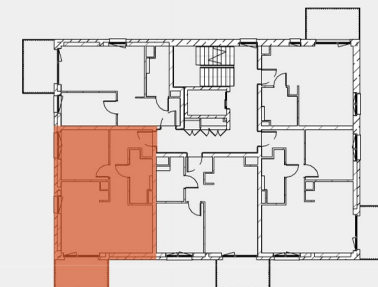

Biuro sprzedaży:

ul. Palacza 144 | 60-278 Poznań

T: +48 605 258 888

E: notonaramowice@dudadevelopment.pl

www.notonaramowice.pl