

ul. Maków Polnych

# D.M64



piętro

2



liczba pokoi

3



balkon/taras


1

01	komunikacja	10,05 m <sup>2</sup>
02	łazienka	3,49 m <sup>2</sup>
03	wc	1,91 m <sup>2</sup>
04	pokój dzienny z aneksem	21,30 m <sup>2</sup>
05	pokój	10,10 m <sup>2</sup>
06	pokój	10,44 m <sup>2</sup>

## 57,29 m<sup>2</sup>

B	balkon	6,22 m <sup>2</sup>
---	--------	---------------------


Umeblowanie pomieszczeń ma charakter poglądowy ilustrujący gabaryty przestrzeni i nie stanowi oferty handlowej.  
Podana na karcie powierzchnia pomieszczeń jest powierzchnią projektowaną i może nieznacznie odbiegać od powierzchni w zrealizowanym obiekcie.  
Obmiar powierzchni użytkowej lokalu mieszkalnego przeprowadzono zgodnie z normą PN-ISO 9836:1997 tj. powierzchnia użytkowa lokalu jest obliczona w metrach kwadratowych z dokładnością do dwóch miejsc po przecinku, dla lokalu w stanie wykończonym na poziomie podłogi (nie licząc listew cokołowych, progów itp.)

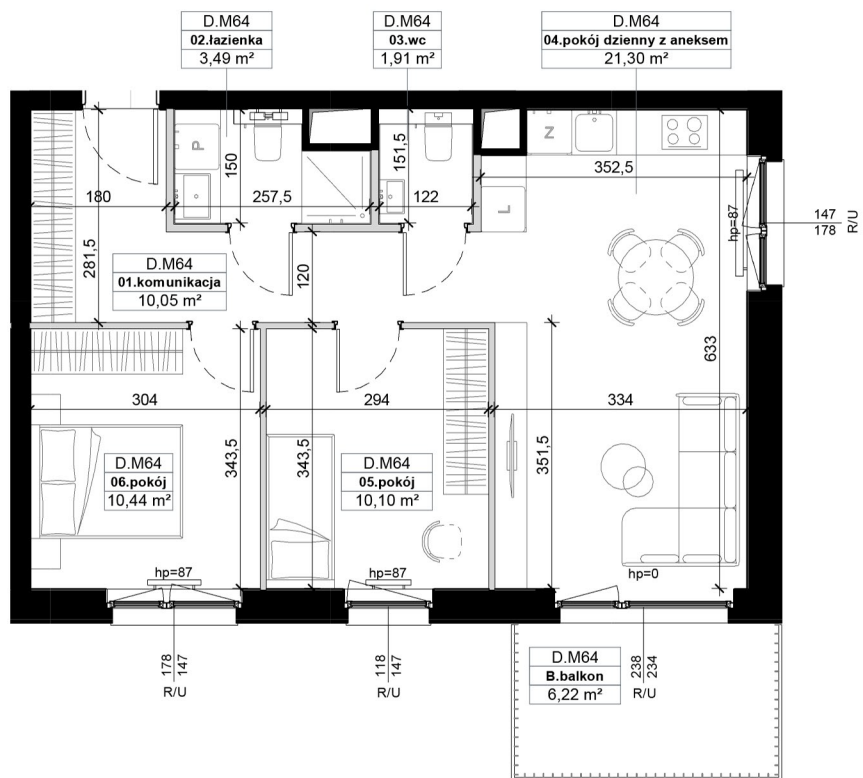


Ściany nierozbieralne  
 Ściany działowe  

 R - okno rozwiernie | R/U - okno uchylno-rozwiernie | S - okno stałe

SKALA 1:100

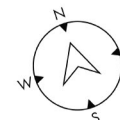

## SCHEMAT OSIEDLA

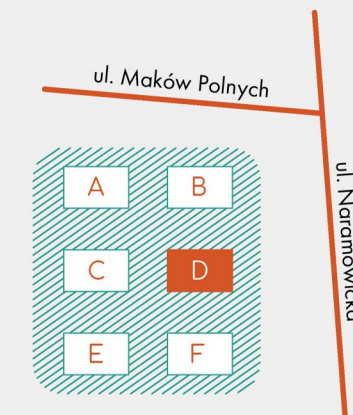

## RZUT KONDYGNACJI



### Biuro sprzedaży:

ul. Palacza 144 | 60-278 Poznań  
T: +48 605 258 888

E: notonaramowice@dudadevelopment.pl  
www.notonaramowice.pl