



NARAMOWICE

ul. Maków Polnych

D.M66



piętro

2



liczba pokoi

2



balkon/taras


1

| | | |
|----|---------------|----------------------|
| 01 | komunikacja | 4,33 m ² |
| 02 | łazienka | 3,61 m ² |
| 03 | pokój | 10,16 m ² |
| 04 | pokój dzienny | 17,04 m ² |
| 05 | kuchnia | 5,44 m ² |

40,58 m²

| | | |
|---|--------|---------------------|
| B | balkon | 6,22 m ² |
|---|--------|---------------------|


Umeblowanie pomieszczeń ma charakter poglądowy ilustrujący gabaryty przestrzeni i nie stanowi oferty handlowej.
Podana na karcie powierzchnia pomieszczeń jest powierzchnią projektowaną i może nieznacznie odbiegać od powierzchni w zrealizowanym obiekcie.
Obmiar powierzchni użytkowej lokalu mieszkalnego przeprowadzono zgodnie z normą PN-ISO 9836:1997 tj. powierzchnia użytkowa lokalu jest obliczona w metrach kwadratowych z dokładnością do dwóch miejsc po przecinku, dla lokalu w stanie wykończonym na poziomie podłogi (nie licząc listw cokołowych, progów itp.)

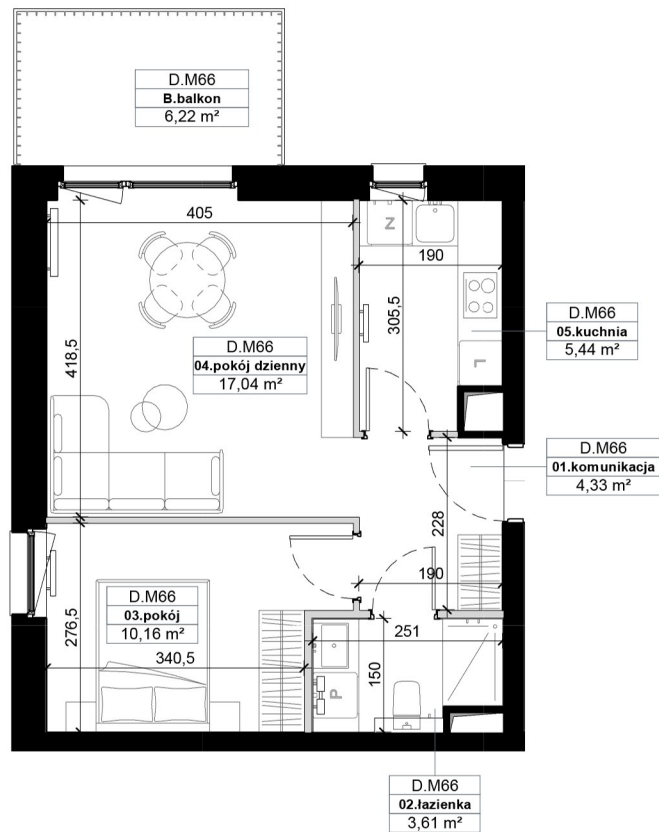


■ Ściany nierozbieralne
■ Ściany działowe

▤ R - okno rozwiernie | R/U - okno uchylno-rozwiernie | S - okno stałe


SKALA 1:100

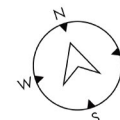

SCHEMAT OSIEDLA

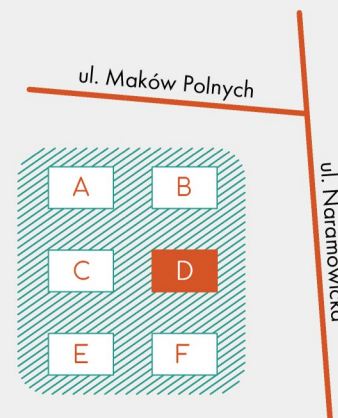

RZUT KONDYGNACJI

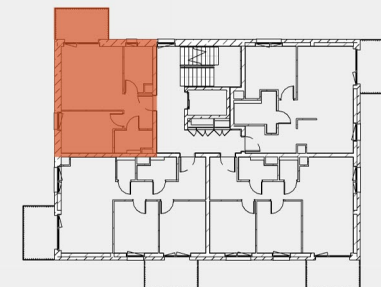

Biuro sprzedaży:

ul. Palacza 144 | 60-278 Poznań

T: +48 605 258 888

E: notonaramowice@dudadevelopment.pl

www.notonaramowice.pl