



NARAMOWICE

ul. Maków Polnych

# A.M76



piętro

3



liczba pokoi

2



balkon/taras

1

01	komunikacja	7,18 m <sup>2</sup>
02	pokój	10,41 m <sup>2</sup>
03	pokój dzienny z aneksem	22,63 m <sup>2</sup>
04	łazienka	4,65 m <sup>2</sup>


## 44,87 m<sup>2</sup>

B2	balkon	7,64 m <sup>2</sup>
----	--------	---------------------

Umeblowanie pomieszczeń ma charakter poglądowy ilustrujący gabaryty przestrzeni i nie stanowi oferty handlowej.

Podana na karcie powierzchnia pomieszczeń jest powierzchnią projektowaną i może nieznacznie odbiegać od powierzchni w zrealizowanym obiekcie.

Obmiar powierzchni użytkowej lokalu mieszkalnego przeprowadzono zgodnie z normą PN-ISO 9836:1997 tj. powierzchnia użytkowa lokalu jest obliczona w metrach kwadratowych z dokładnością do dwóch miejsc po przecinku, dla lokalu w stanie wykończonym na poziomie podłogi (nie licząc listew cokołowych, progów itp.)

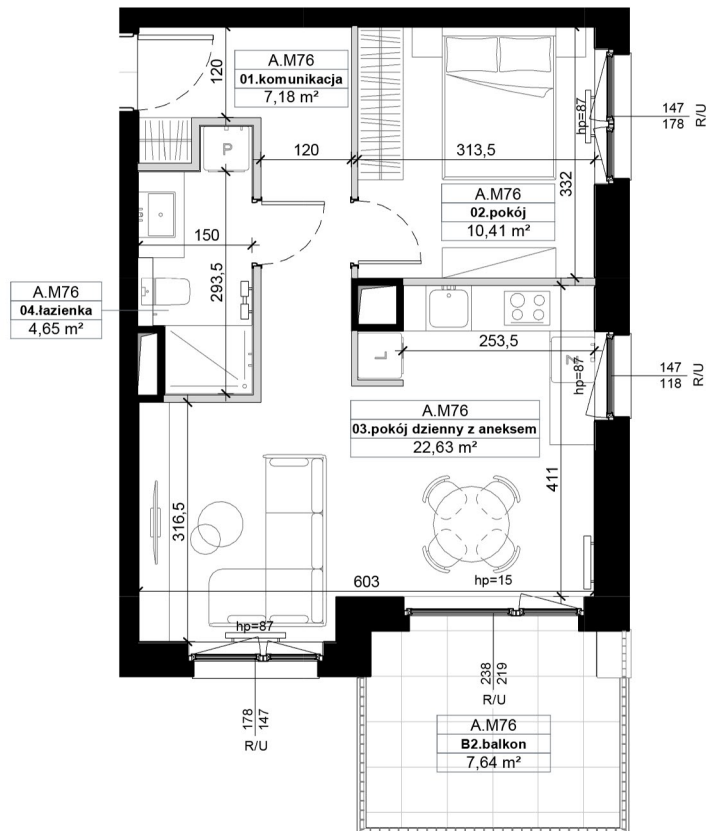


■ Ściany nierozbieralne  
■ Ściany działowe




R - okno rozwiernie | R/U - okno uchylno-rozwiernie | S - okno stałe

SKALA 1:100

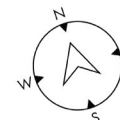

## SCHEMAT OSIEDLA

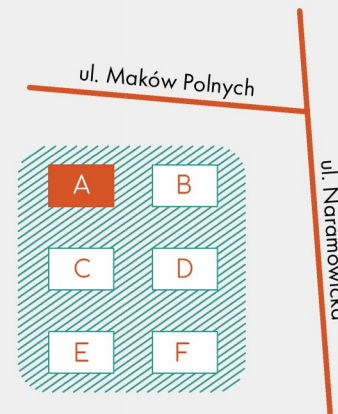

## RZUT KONDYGNACJI



### Biuro sprzedaży:

ul. Palacza 144 | 60-278 Poznań

T: +48 605 258 888

E: notonaramowice@dudadevelopment.pl

www.notonaramowice.pl