



NARAMOWICE

ul. Maków Polnych

B.M82



piętro

3



liczba pokoi

4



balkon/taras


2

01	komunikacja	12,12 m ²
02	wc	2,70 m ²
03	pralnia	1,30 m ²
04	pokój dzienny z aneksem	21,48 m ²
05	pokój	10,02 m ²
06	pokój	8,59 m ²
07	pokój	12,03 m ²
08	łazienka	3,48 m ²
09	łazienka	3,84 m ²

75,56 m²

B1	balkon	6,22 m ²
B2	balkon	7,64 m ²

Umeblowanie pomieszczeń ma charakter poglądowy ilustrujący gabaryty przestrzeni i nie stanowi oferty handlowej.
Podana na karcie powierzchnia pomieszczeń jest powierzchnią projektowaną i może nieznacznie odbiegać od powierzchni w zrealizowanym obiekcie.
Obmiar powierzchni użytkowej lokalu mieszkalnego przeprowadzono zgodnie z normą PN-ISO 9836:1997 tj. powierzchnia użytkowa lokalu jest obliczona w metrach kwadratowych z dokładnością do dwóch miejsc po przecinku, dla lokalu w stanie wykończonym na poziomie podłogi (nie licząc listew cokołowych, progów itp.)

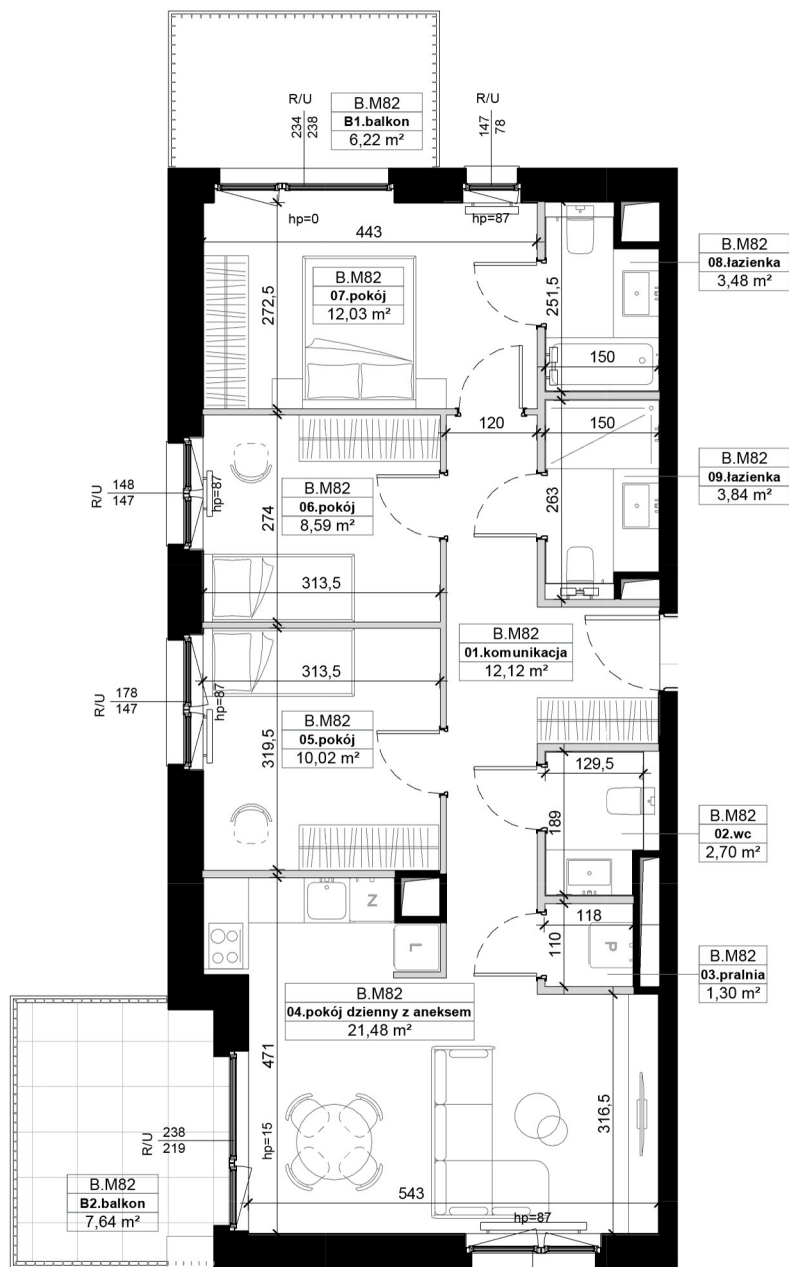


Ściany nierozbieralne
Ściany działowe




R - okno rozwiernie | R/U - okno uchylno-rozwiernie | S - okno stałe

SKALA 1:100

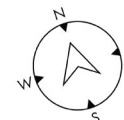


SCHEMAT OSIEDLA

ul. Maków Polnych

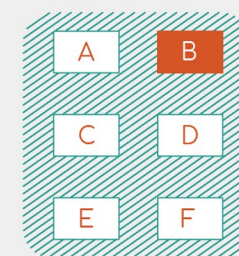

ul. Naramowicka

RZUT KONDYGNACJI

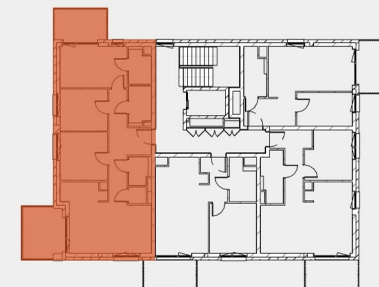

**DUDA
DEVELOPMENT**
EST. 1997

Biuro sprzedaży:

ul. Palacza 144 | 60-278 Poznań

T: +48 605 258 888

E: notonaramowice@dudadevelopment.pl

www.notonaramowice.pl